




Vélo Théâtre - Petite Salle


Echelle : 1/100

gerard.nuel@gmail.com 03-2016

- Tubes aciers 50mm
- Fermes charpente
- Pendrillons

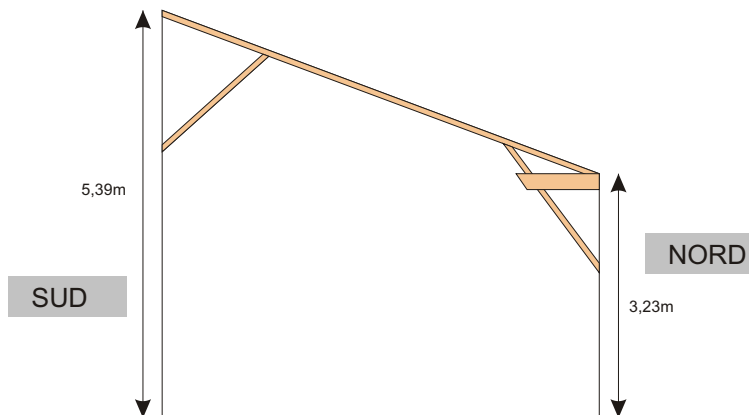

Plan "Petite salle" - Vue Est

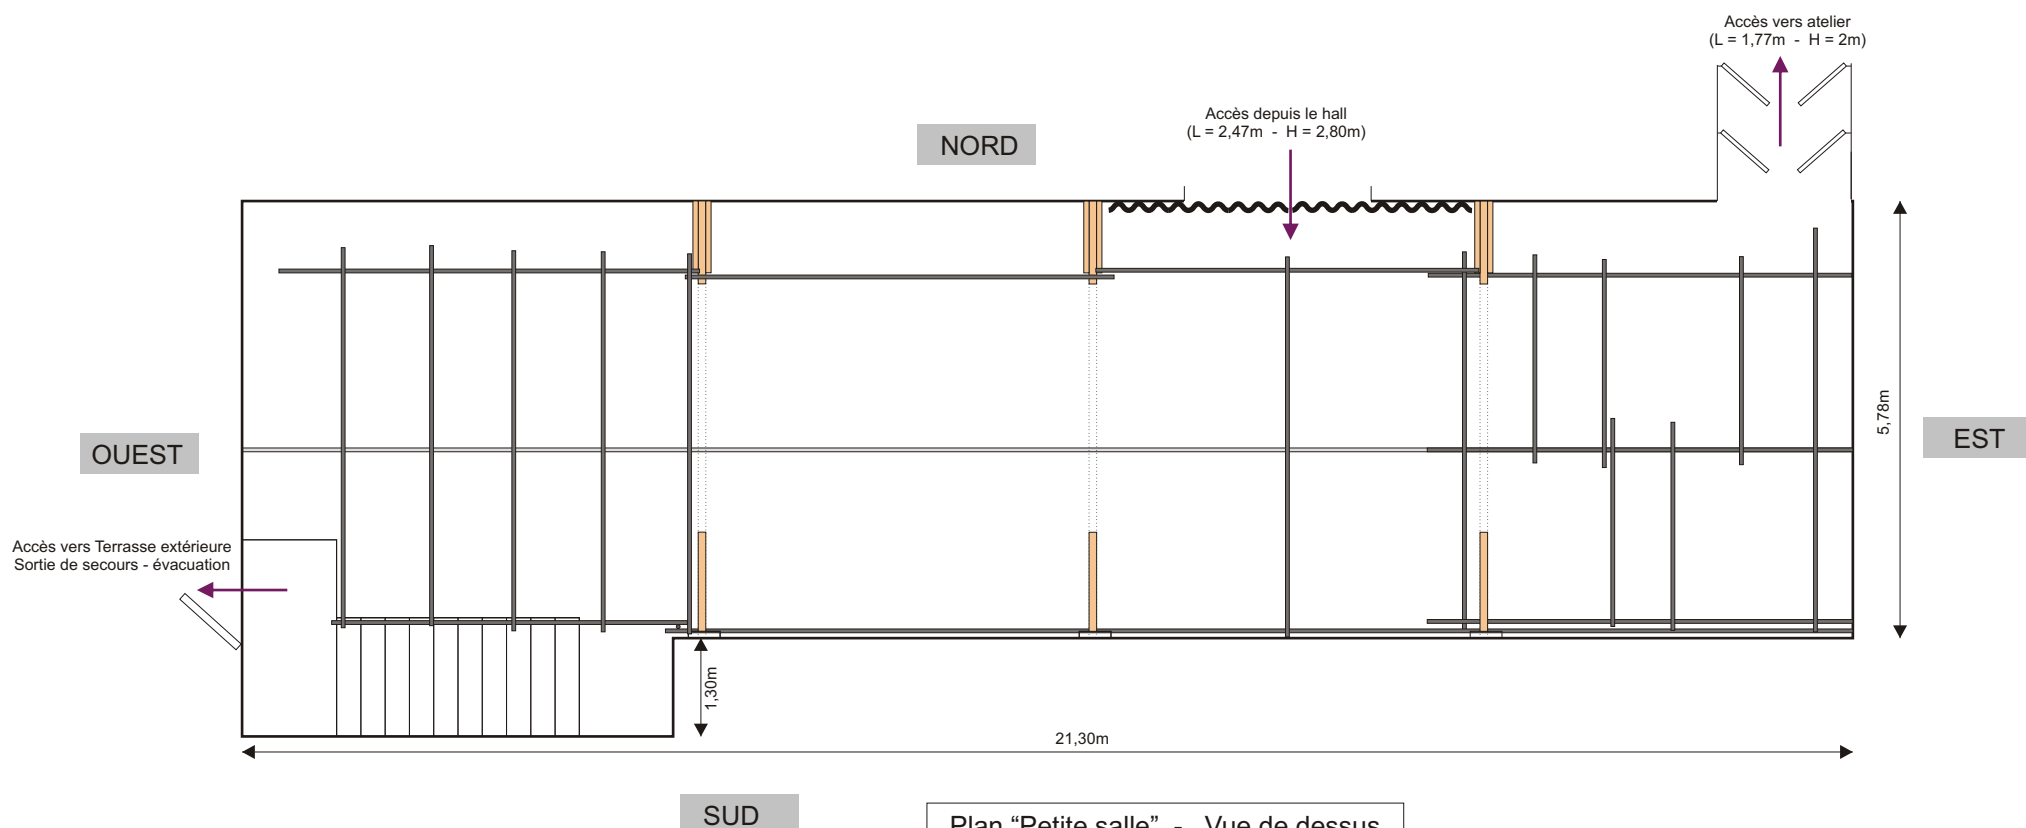

Plan "Petite salle" - Vue de dessus